



Развертка стен мастерской окраски автомобиля (1:100)

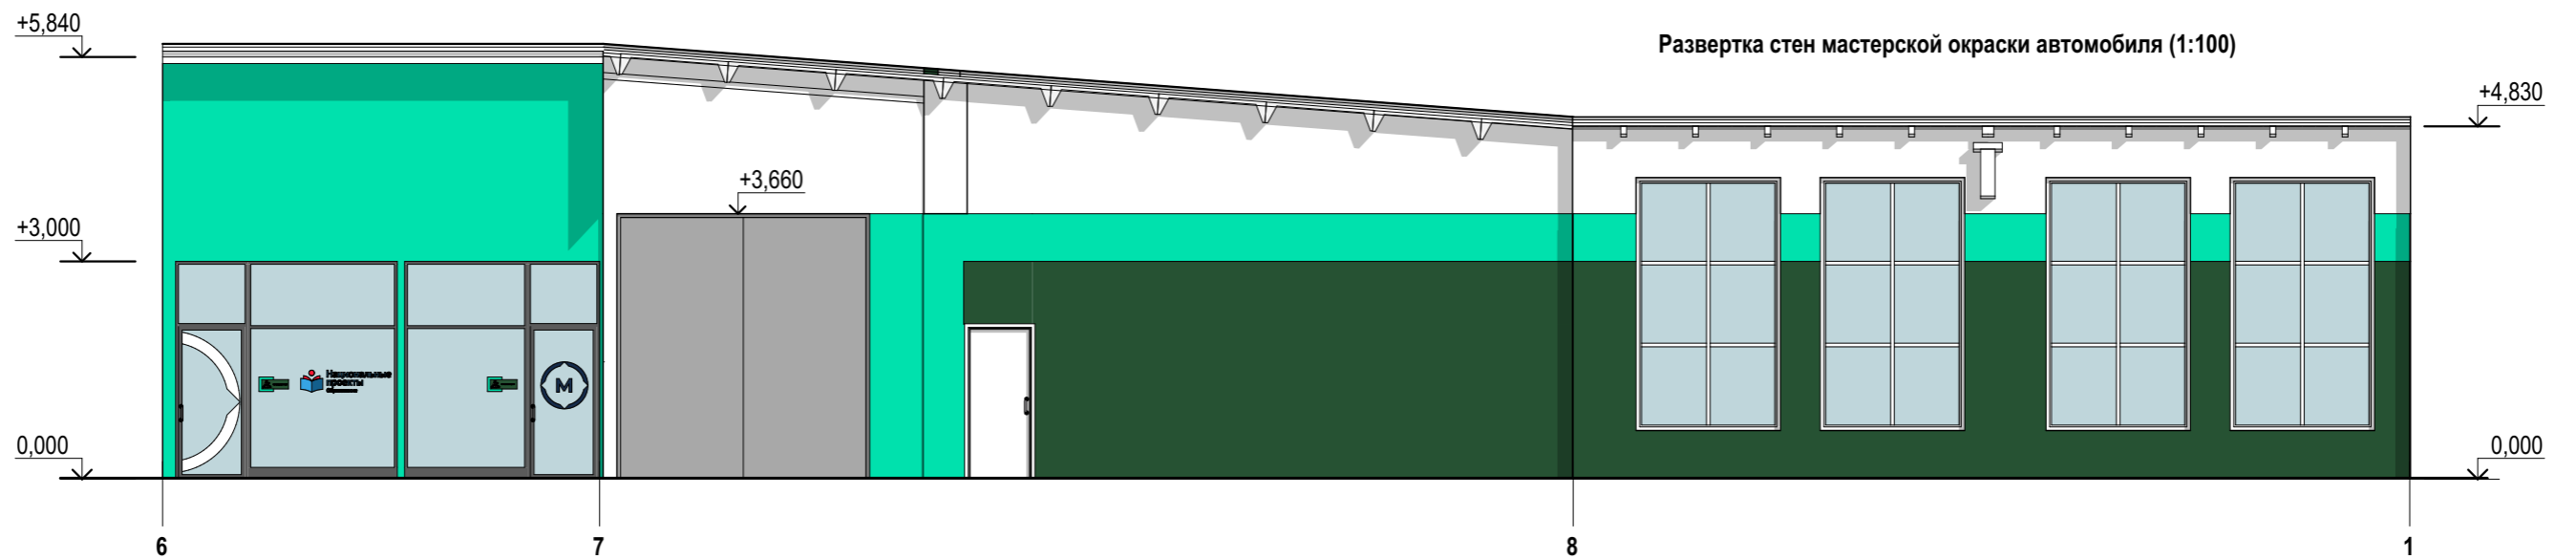

Развертка стен мастерской окраски автомобиля (1:100)



Фрагмент плана мастерской окраски автомобиля

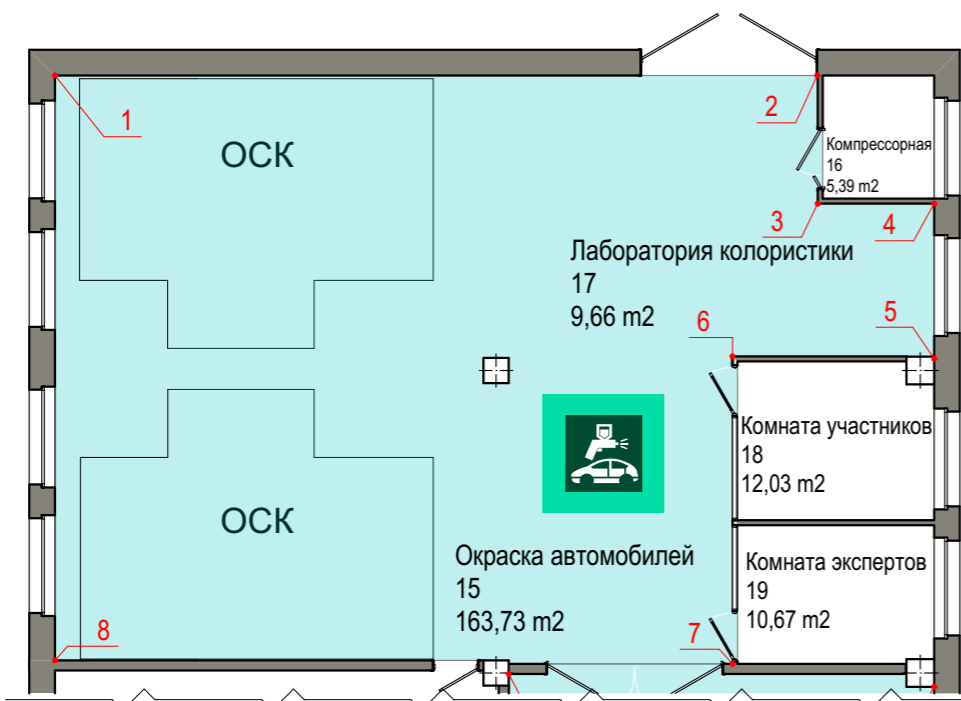


Условные обозначения:

- Водно-дисперсионная краска
- Водно-дисперсионная краска


Ив. № подл. Подп. и дата. Взам. инв. №

						38-0320-AP			
						Ульяновская область, Кузоватовский район, р.п.Кузоватово, ул.Октябрьская, д.30			
Изм.	Коп.уч.	Лист	№Док.	Подп.	Дата	Капитальный ремонт здания учебно-производственных мастерских ОГБПОУ "Кузоватовский технологический техникум" расположенных по адресу: Ульяновская область, р.п.Кузоватово, ул.Октябрьская, д.30»	Стадия	Лист	Листов
Разраб.				Хисаметдинова	03.20		П		
ГИП				Каменский	03.20				
Проверил				Каменский	03.20				
Н.контроль				Гусева		Развертка стен мастерской окраски автомобиля (1:100)			

Развертка стен мастерской кузовного ремонта (1:100)

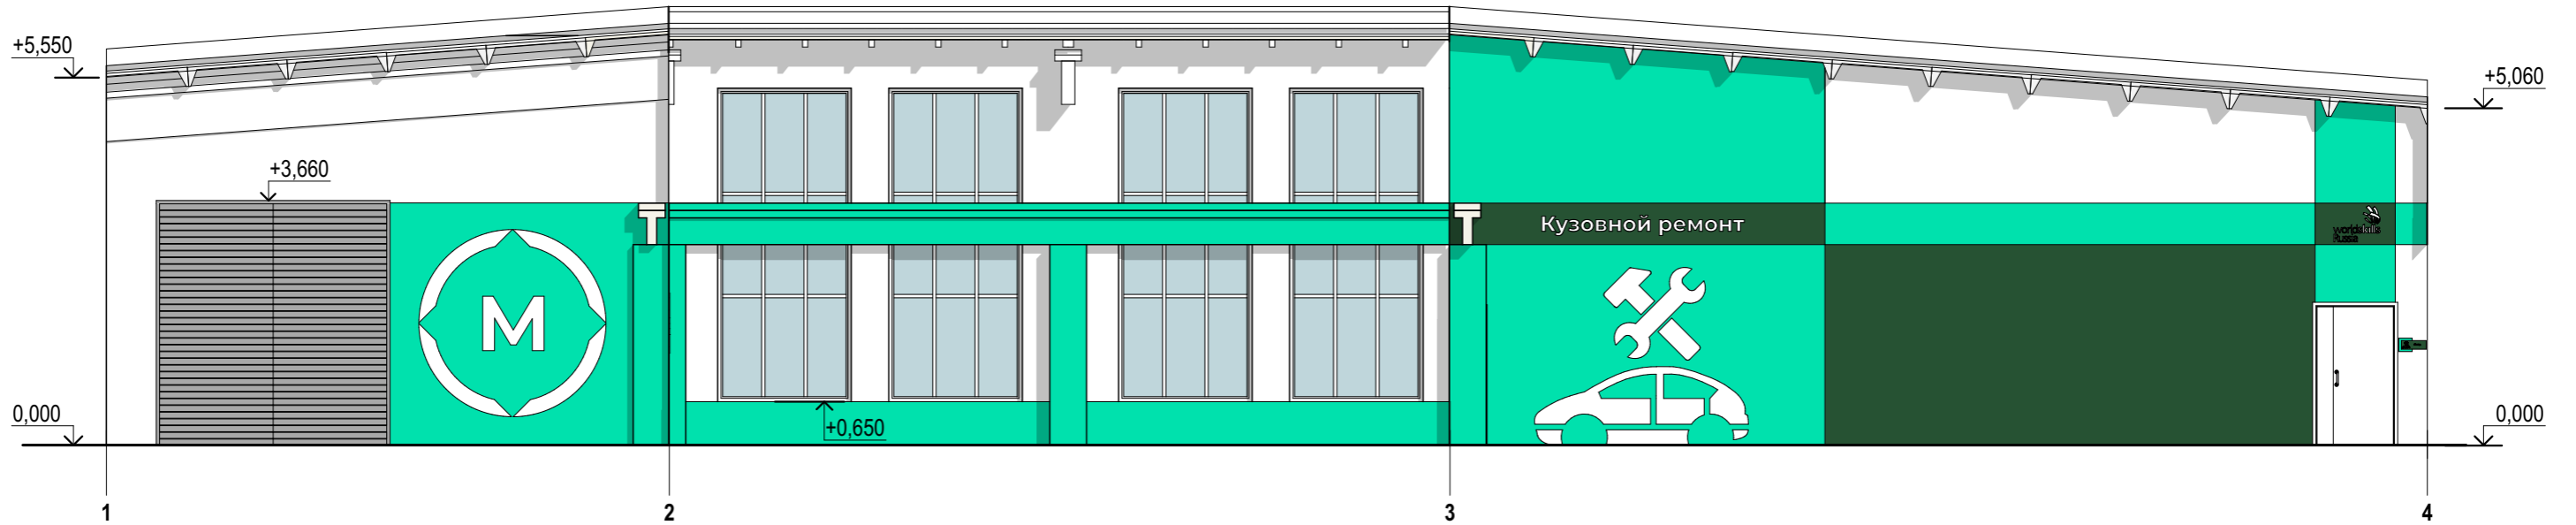

Фрагмент плана мастерской кузовного ремонта

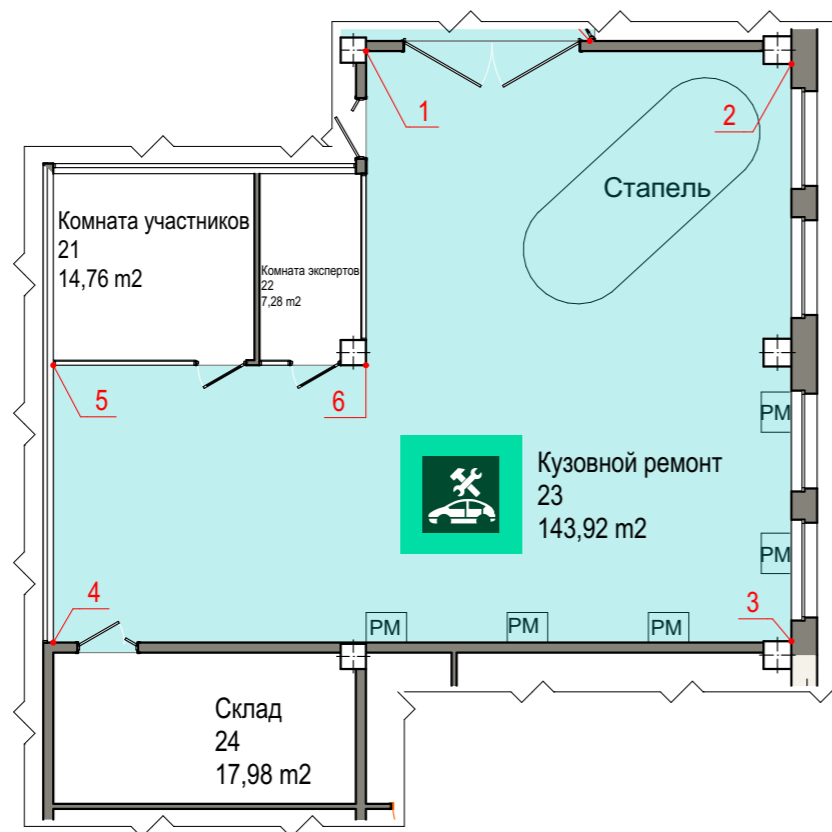


Развертка стен мастерской кузовного ремонта (1:100)



Условные обозначения:

- Водно-дисперсионная краска
- Водно-дисперсионная краска


						38-0320-AP			
						Ульяновская область, Кузоватовский район, р.п.Кузоватово, ул.Октябрьская, д.30			
Изм.	Коп.уч.	Лист	№Док.	Подп.	Дата	Капитальный ремонт здания учебно-производственных мастерских ОГБПОУ "Кузоватовский технологический техникум" расположенных по адресу: Ульяновская область, р.п.Кузоватово, ул.Октябрьская, д.30»	Стадия	Лист	Листов
Разраб.		Хисаметдинова		<i>[Signature]</i>	03.20		П		
Проверил		Каменский		<i>[Signature]</i>	03.20				
Н.контроль		Гусева		<i>[Signature]</i>		Развертка стен мастерской кузовного ремонта (1:100)			

Взам. инв. №

Подп. и дата

Инв. № подл.


Фрагмент мастерской ремонта и обслуживания легковых автомобилей

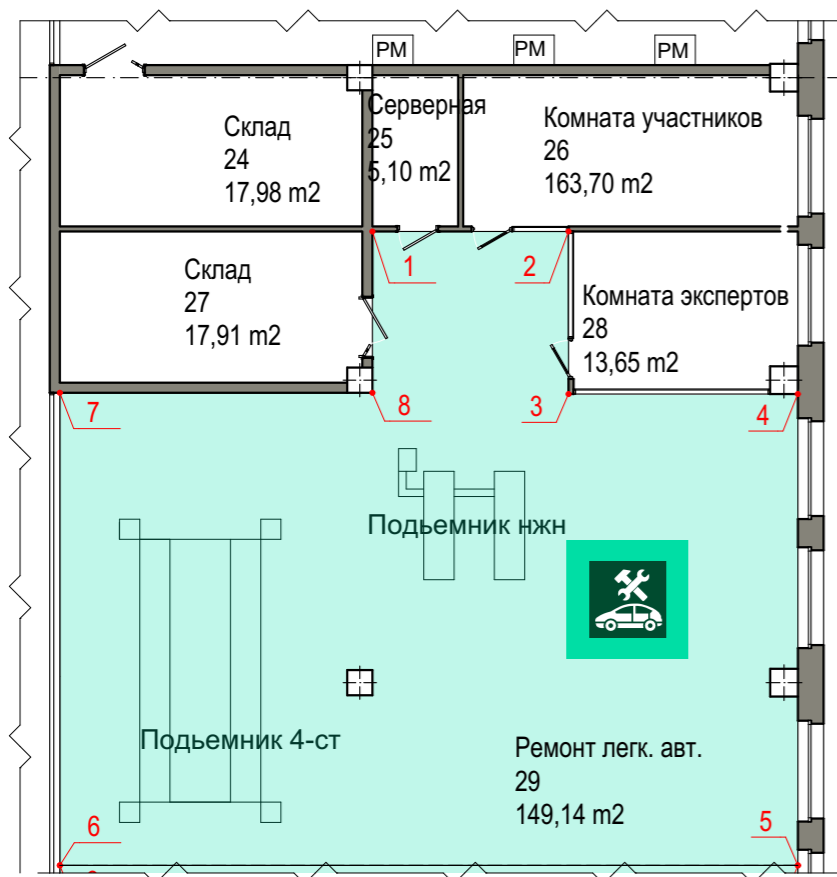

Развертка стен мастерской ремонта и обслуживания легковых автомобилей (1:100)




Развертка стен мастерской ремонта и обслуживания легковых автомобилей (1:100)

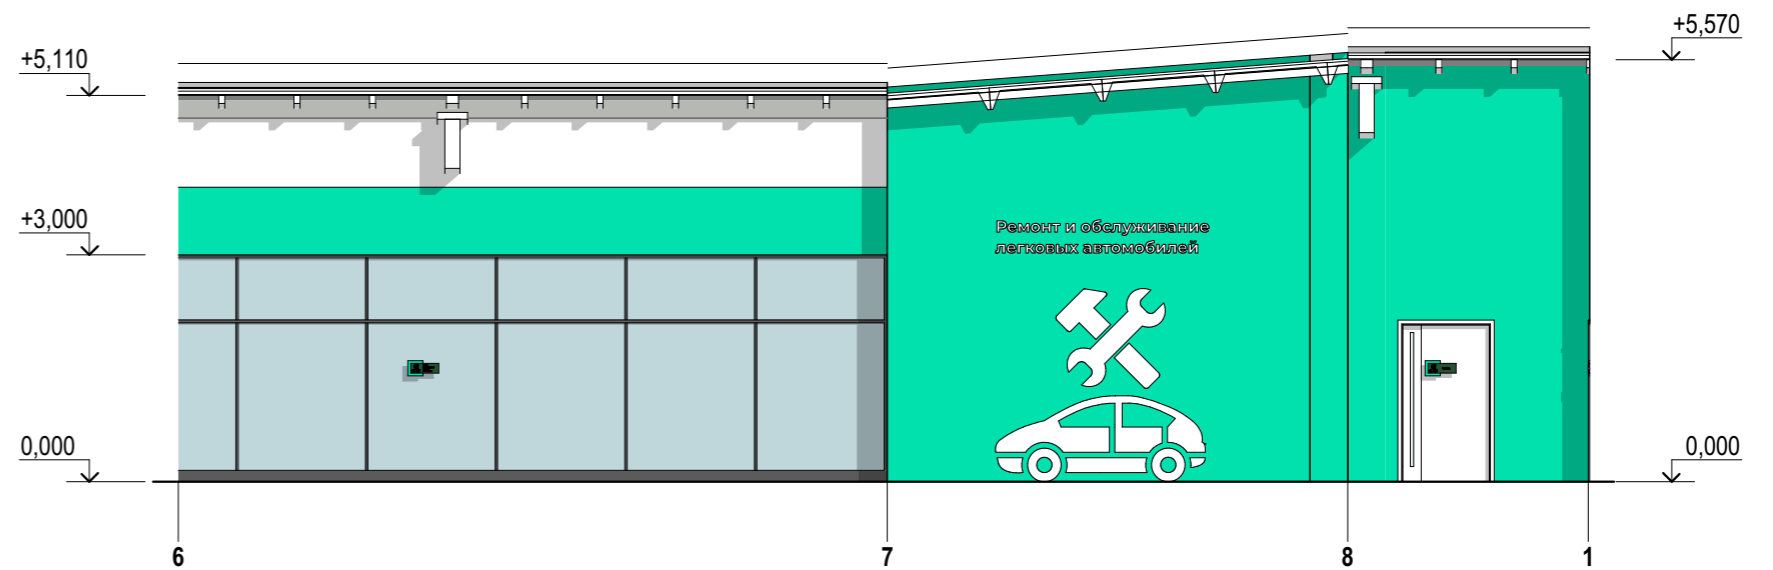


Условные обозначения:

- Водно-дисперсионная краска
- Водно-дисперсионная краска

Изм. № подл. Подп. и дата. Взам. инв. №

						38-0320-AP			
						Ульяновская область, Кузатовский район, р.п.Кузатово, ул.Октябрьская, д.30			
Изм.	Коп.уч.	Лист	№Док.	Подп.	Дата	Капитальный ремонт здания учебно-производственных мастерских ОГБПОУ "Кузатовский технологический техникум" расположенных по адресу: Ульяновская область, р.п.Кузатово, ул.Октябрьская, д.30»	Стадия	Лист	Листов
Разраб.		Хисаметдинова		<i>[Signature]</i>			П		
Проверил		Каменский		<i>[Signature]</i>					
Н.контроль		Гусева		<i>[Signature]</i>		Развертка стен мастерской ремонта и обслуживания легковых автомобилей (1:100)			

И-в. № подл. Подп. и дата. Взам. инв. №

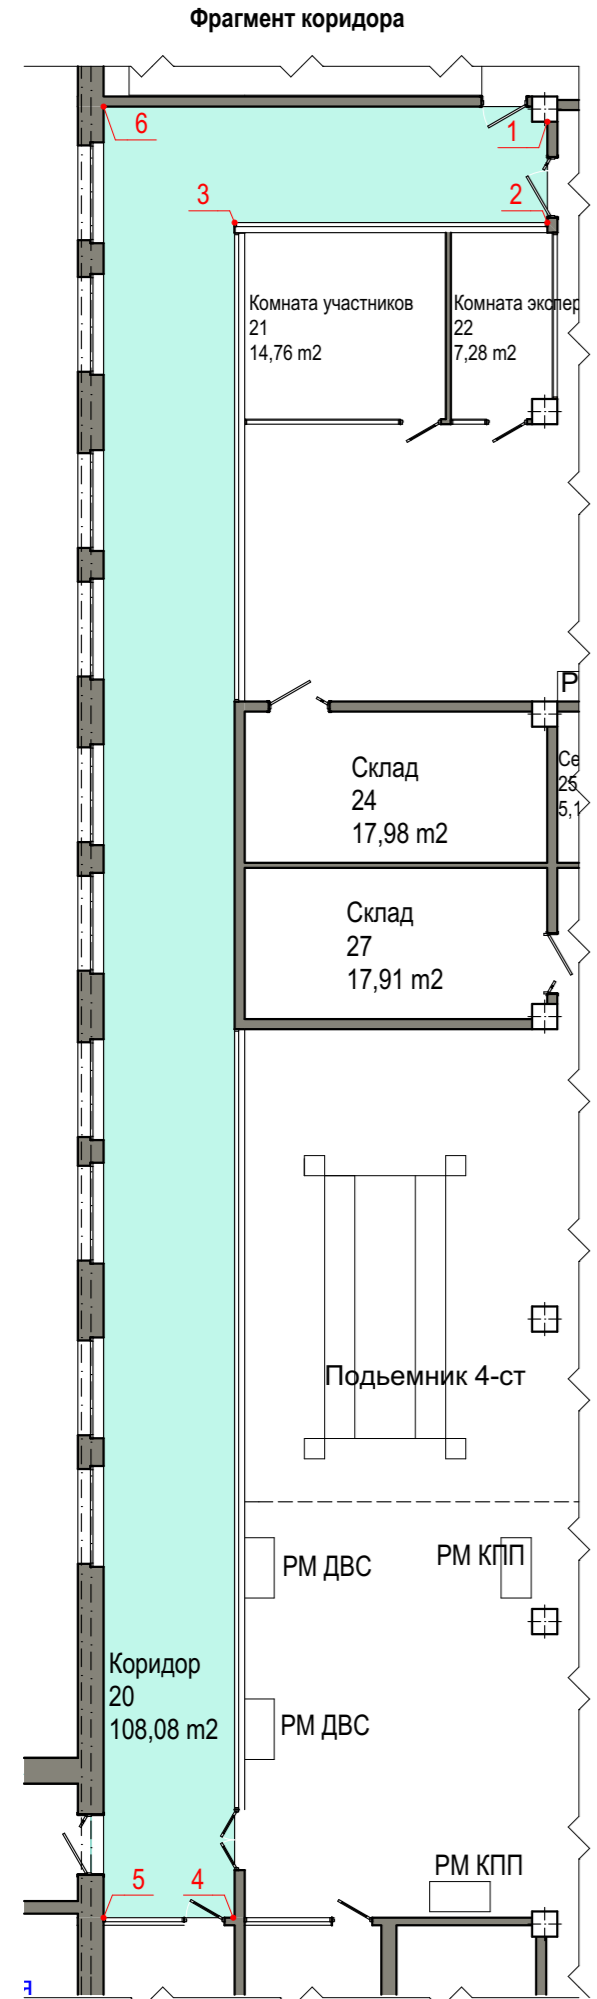


Условные обозначения:

-Водно-дисперсионная краска


-Водно-дисперсионная краска

						38-0320-AP			
						Ульяновская область, Кузатовский район, р.п.Кузатово, ул.Октябрьская, д.30			
Изм.	Копуч.	Лист	№Док.	Подп.	Дата	Капитальный ремонт здания учебно-производственных мастерских ОГБПОУ "Кузатовский технологический техникум" расположенных по адресу: Ульяновская область, р.п.Кузатово, ул.Октябрьская, д.30»	Стадия	Лист	Листов
Разраб.							п		
Проверил									
Н.контроль						Развертка стен коридора (1:100)			


Фрагмент плана мастерской обслуживания грузовой техники

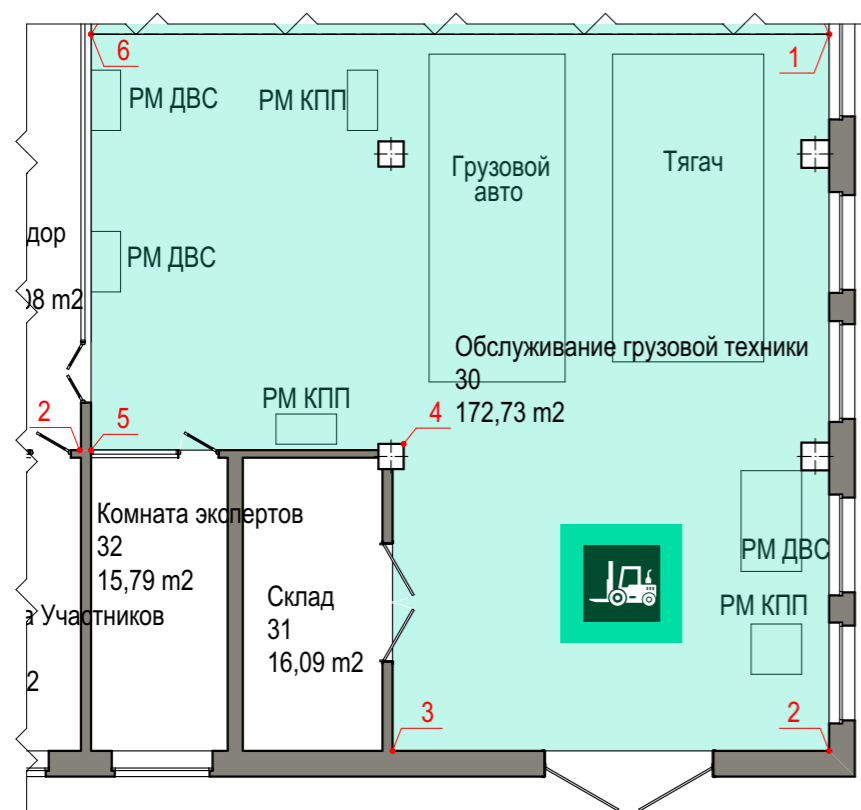

Развертка стен мастерской обслуживания грузовой техники (1:100)

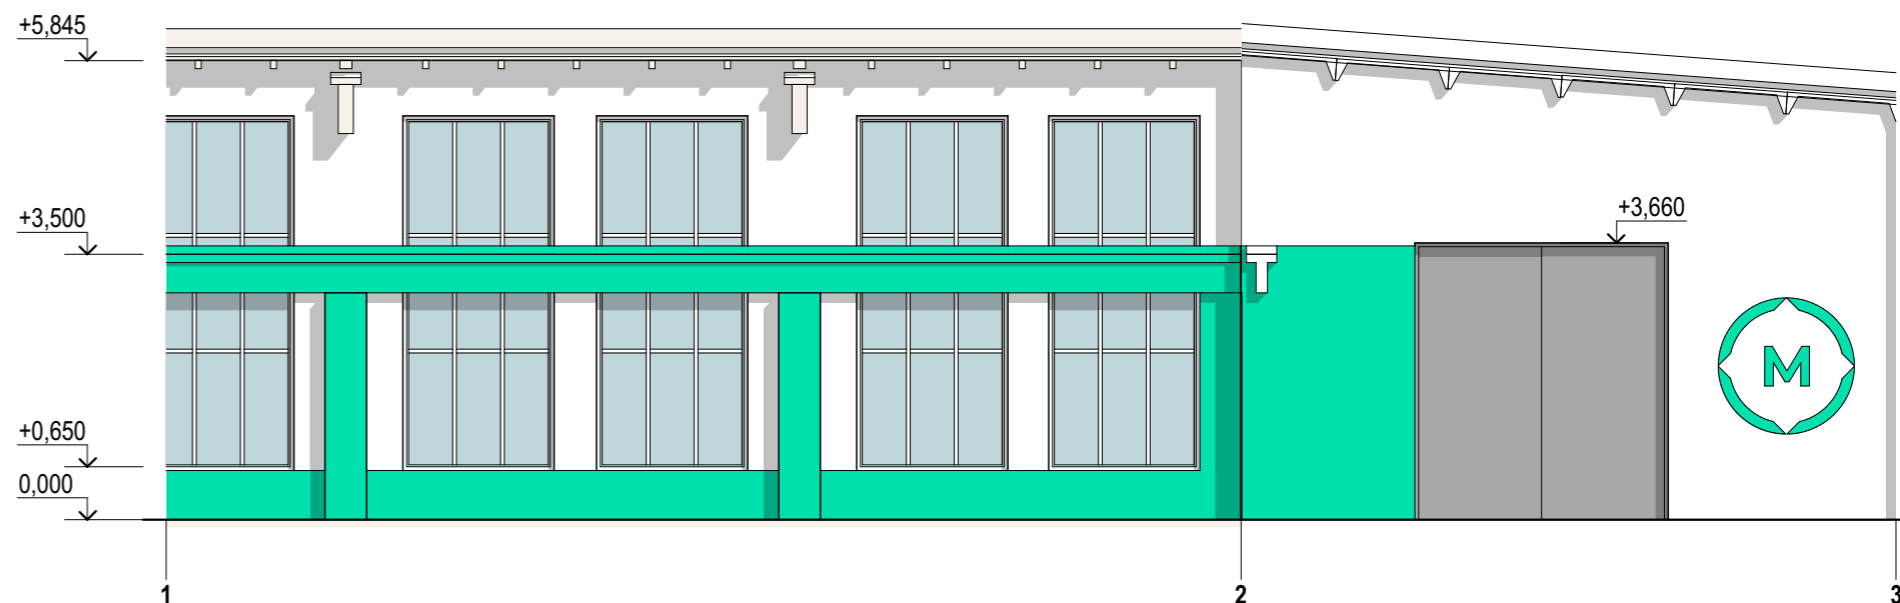

Развертка стен мастерской обслуживания грузовой техники (1:100)

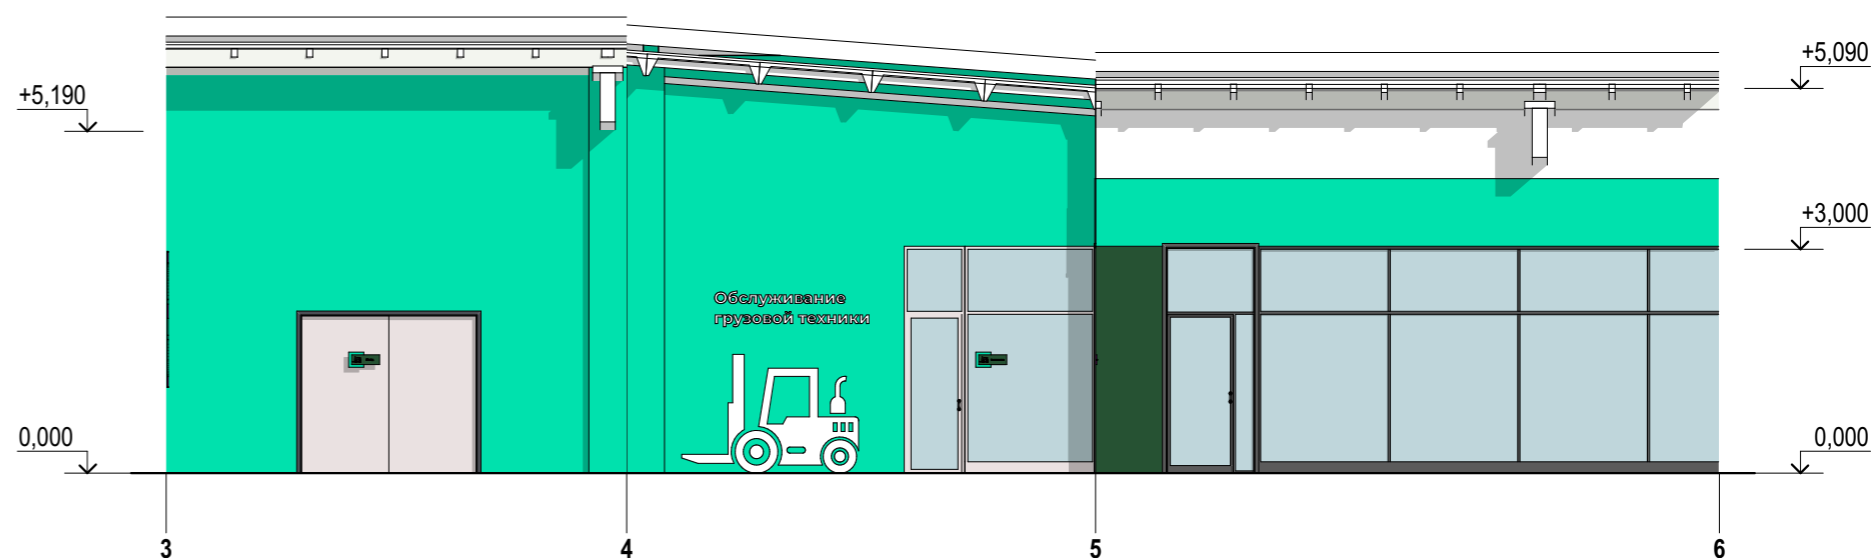

Условные обозначения:

- Водно-дисперсионная краска
- Водно-дисперсионная краска

Изм. № подл. Подп. и дата Взам. инв. №

						38-0320-AP			
						Ульяновская область, Кузатовский район, р.п.Кузатово, ул.Октябрьская, д.30			
Изм.	Коп.уч.	Лист	№Док.	Подп.	Дата	Капитальный ремонт здания учебно-производственных мастерских ОГБПОУ "Кузатовский технологический техникум" расположенных по адресу: Ульяновская область, р.п.Кузатово, ул.Октябрьская, д.30»	Стадия	Лист	Листов
Разраб.		Хисаметдинова		<i>[Signature]</i>			П		
ГИП		Каменский		<i>[Signature]</i>					
Проверил		Каменский		<i>[Signature]</i>					
Н.контроль		Гусева		<i>[Signature]</i>		Развертка стен мастерской обслуживания грузовой техники (1:100)			





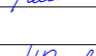
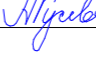

План навигации

Условные обозначения:


- 
Окраска автомобиля
- 
Кузовной ремонт
- 
Ремонт и обслуживание легковых автомобилей
- 
Обслуживание грузовой техники




Взам. инв. №	
Подп. и дата	
Инв. № подл.	

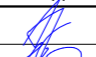38-0320-AP									
Ульяновская область, Кузоватовский район, р.п.Кузоватово, ул.Октябрьская, д.30									
Изм.	Коп.уч.	Лист	№Док.	Подп.	Дата	Капитальный ремонт здания учебно-производственных мастерских ОГБПОУ "Кузоватовский технологический техникум" расположенных по адресу: Ульяновская область, р.п.Кузоватово, ул.Октябрьская, д.30»	Стадия	Лист	Листов
Разраб.		Хисаметдинова					П		
ГИП		Каменский							
Проверил		Каменский							
Н.контроль		Гусева				План навигации			

### Фасад 1-12

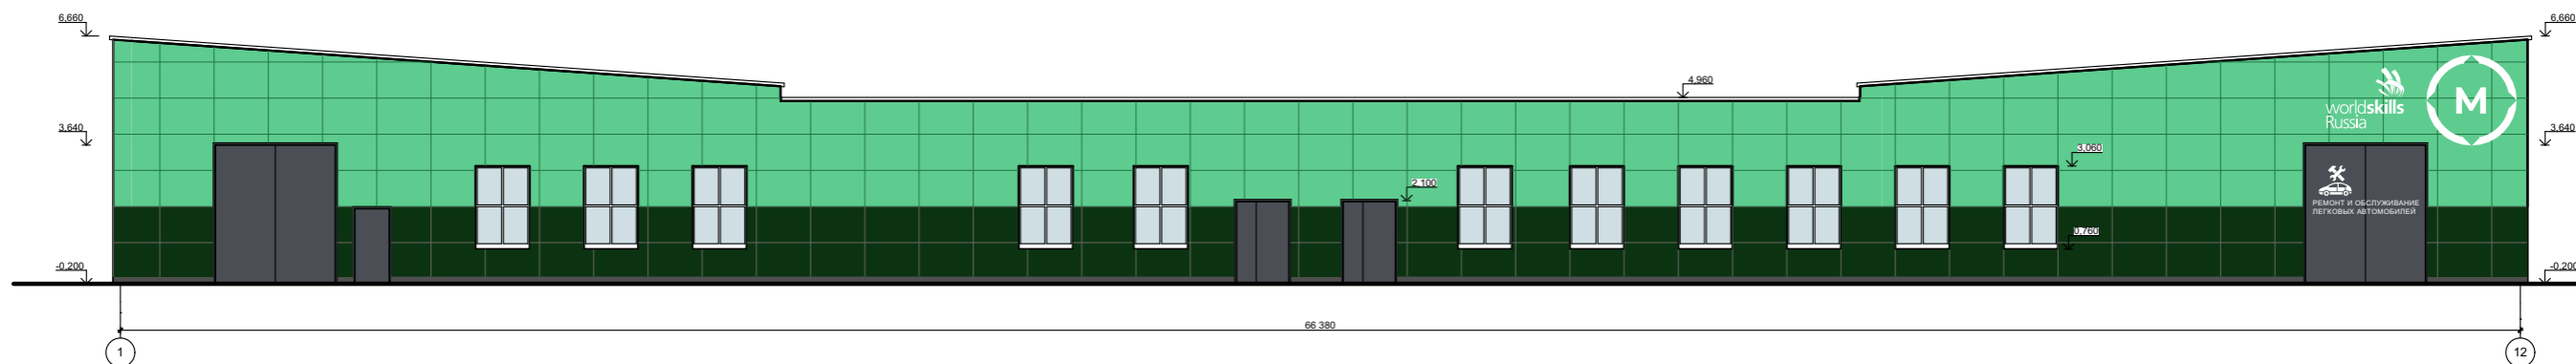

### Фасад М-А

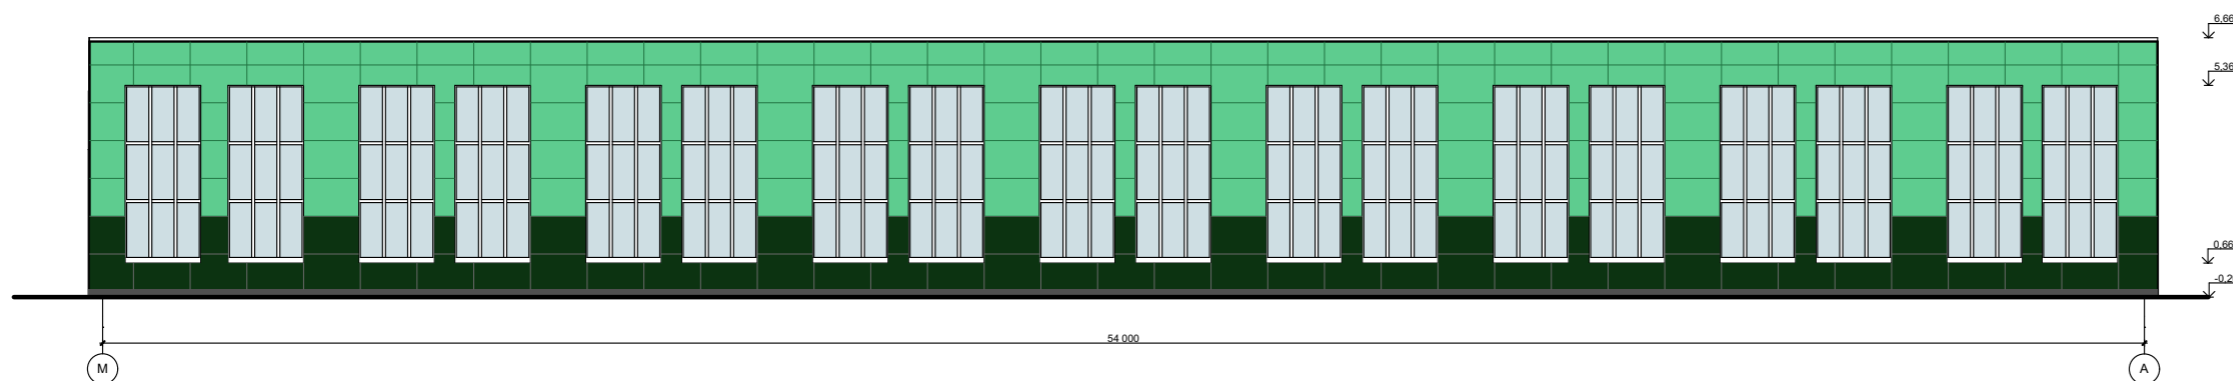

### Фасад 12-1




№п/п	Отделка (материал)	Цветовое решение
1	Алюминиевые композитные панели	
2	Алюминиевые композитные панели	
3	Декоративные бетонные блоки	


						<b>38-0320-AP</b>			
						Ульяновская область, Кузоватовский район, р.п.Кузоватово, ул.Октябрьская, д.30			
Изм.	Кол.уч.	Лист	№Док.	Подп.	Дата	Капитальный ремонт здания учебно-производственных мастерских ОГБПОУ "Кузоватовский технологический техникум" расположенных по адресу: Ульяновская область, р.п.Кузоватово, ул.Октябрьская, д.30»	Стадия	Лист	Листов
Разраб.		Каримова			03.20		п	1	
ГИП		Каменский			03.20				
Проверил		Каменский			03.20				
Н.контроль		Гусева			03.20	Фасад 1-12, Фасад М-А, Фасад 12-1			

Изм. № подл.	Подп. и дата	Взам. инв. №

### Фасад А-М

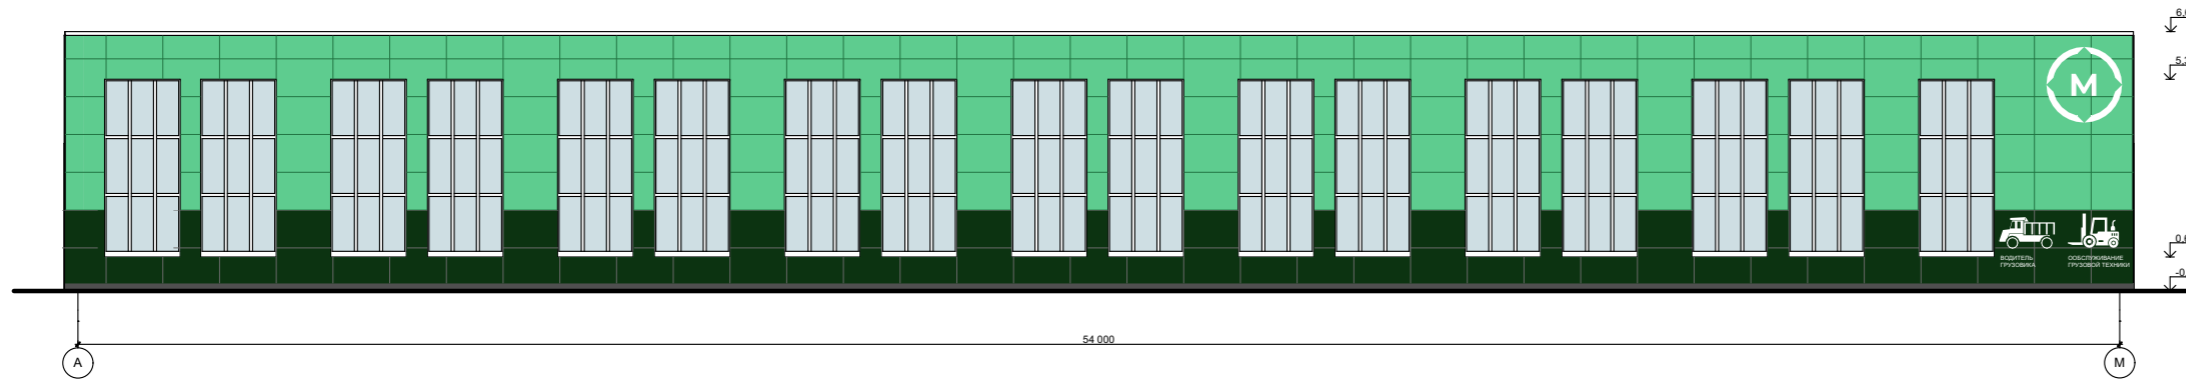

### Фасад В-М

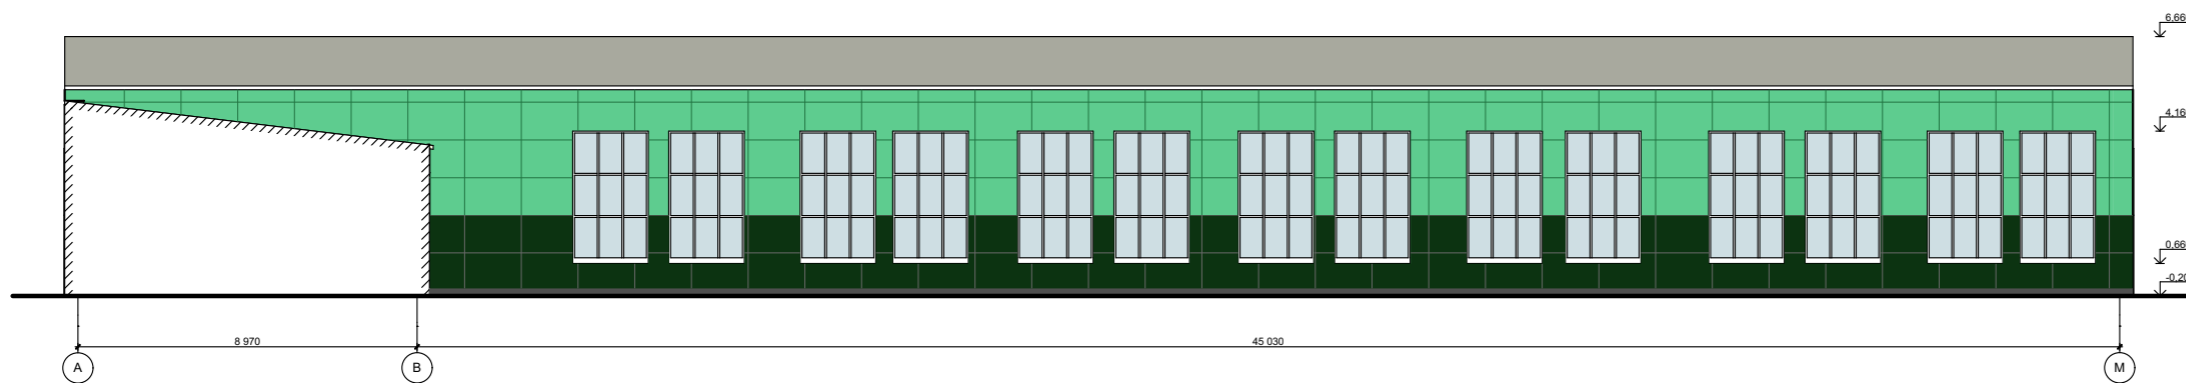

### Фасад М-В



№п/п	Отделка (материал)	Цветовое решение
1	Алюминиевые композитные панели	
2	Алюминиевые композитные панели	
3	Декоративные бетонные блоки	

						<b>38-0320-AP</b>			
						Ульяновская область, Кузоватовский район, р.п.Кузоватово, ул.Октябрьская, д.30			
Изм.	Кол.уч.	Лист	№Док.	Подп.	Дата	Капитальный ремонт здания учебно-производственных мастерских ОГБПОУ "Кузоватовский технологический техникум" расположенных по адресу: Ульяновская область, р.п.Кузоватово, ул.Октябрьская, д.30»	Стадия	Лист	Листов
Разраб.		Каримова			03.20		п	2	
ГИП		Каменский			03.20				
Проверил		Каменский			03.20				
Н.контроль		Гусева			03.20	Фасад А-М, Фасад В-М, Фасад М-В			



Взам. инв. №

Подп. и дата

Инв. № подл.